



TRANSITE

PROJETOS VIÁRIOS

Arquitetura - Urbanismo
Consultoria Ambiental

Avenue Rd.
Bathurst St. 6 km
Keele St.

373
400 Oriskany

PORTFÓLIO DE SERVIÇOS



A EMPRESA


Especializada na elaboração de Projetos Viários, Estudos de Tráfego e Projetos de Acessibilidade, a TRANSITE desenvolve soluções com enfoque na Mobilidade Sustentável, na Engenharia de Tráfego e nos aspectos Urbanísticos, Paisagísticos e Ambientais. Com um portfólio robusto de projetos aprovados e uma sólida trajetória no mercado, a TRANSITE se destaca pela entrega de soluções inovadoras e eficazes, promovendo sustentabilidade no desenvolvimento urbano. Atuando no mercado há mais de 15 anos, a TRANSITE possui uma larga experiência no desenvolvimento de projetos para diversos segmentos, destacando-se em Sinalização, Geometria, Acessibilidade, Terraplenagem, Pavimentação, Drenagem, Arquitetônicos, Paisagísticos, Urbanísticos, entre outros, tendo a responsabilidade técnica cadastrada junto ao CAU de mais de 170 projetos viários, de acessibilidade e estudos de tráfego.

+300
PROJETOS
APROVADOS

+15
ANOS DE
EXPERIÊNCIA

+200km
EM PROJETOS
ELABORADOS

DISCIPLINAS:

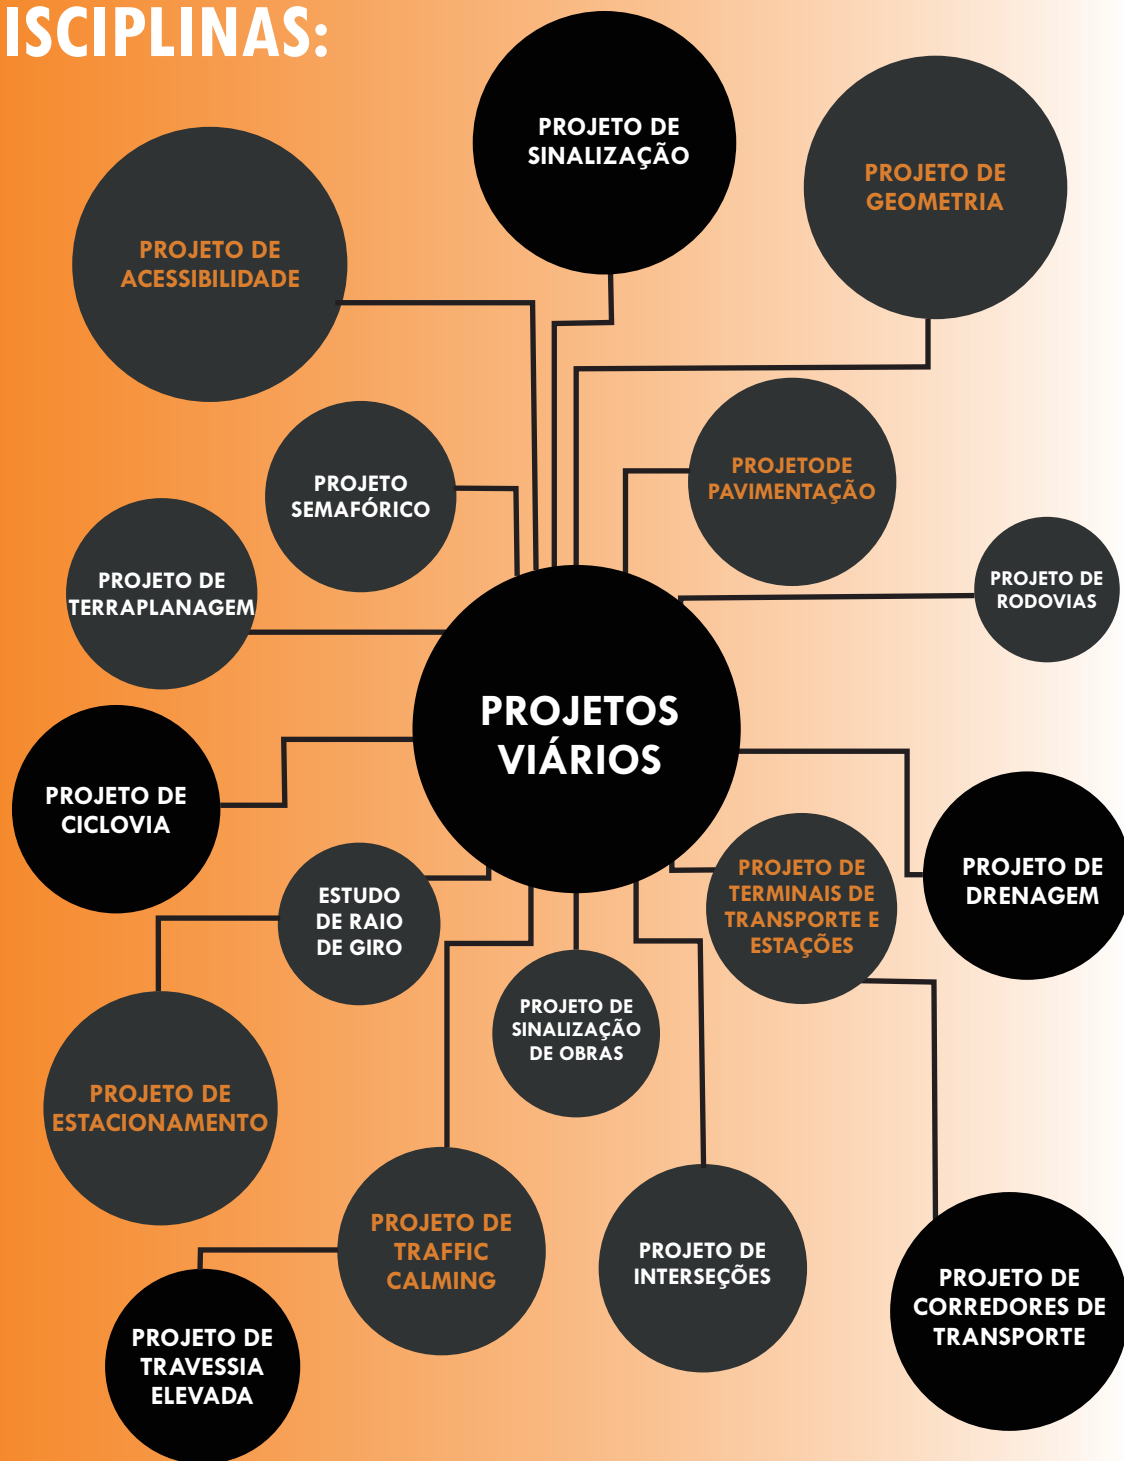

PROJETOS VIÁRIOS

Como fazemos?




A Transite desenvolve os projetos considerando as etapas:




PROJETO DE SINALIZAÇÃO

Trata-se de intervenções nas marcas viárias da pavimentação das vias, além de implantação ou alteração nas placas de sinalização e dispositivos auxiliares. Tais intervenções são desenvolvidas de acordo com as normas do CONTRAN, bem como as diretrizes dadas pelo órgão competente de aprovação.

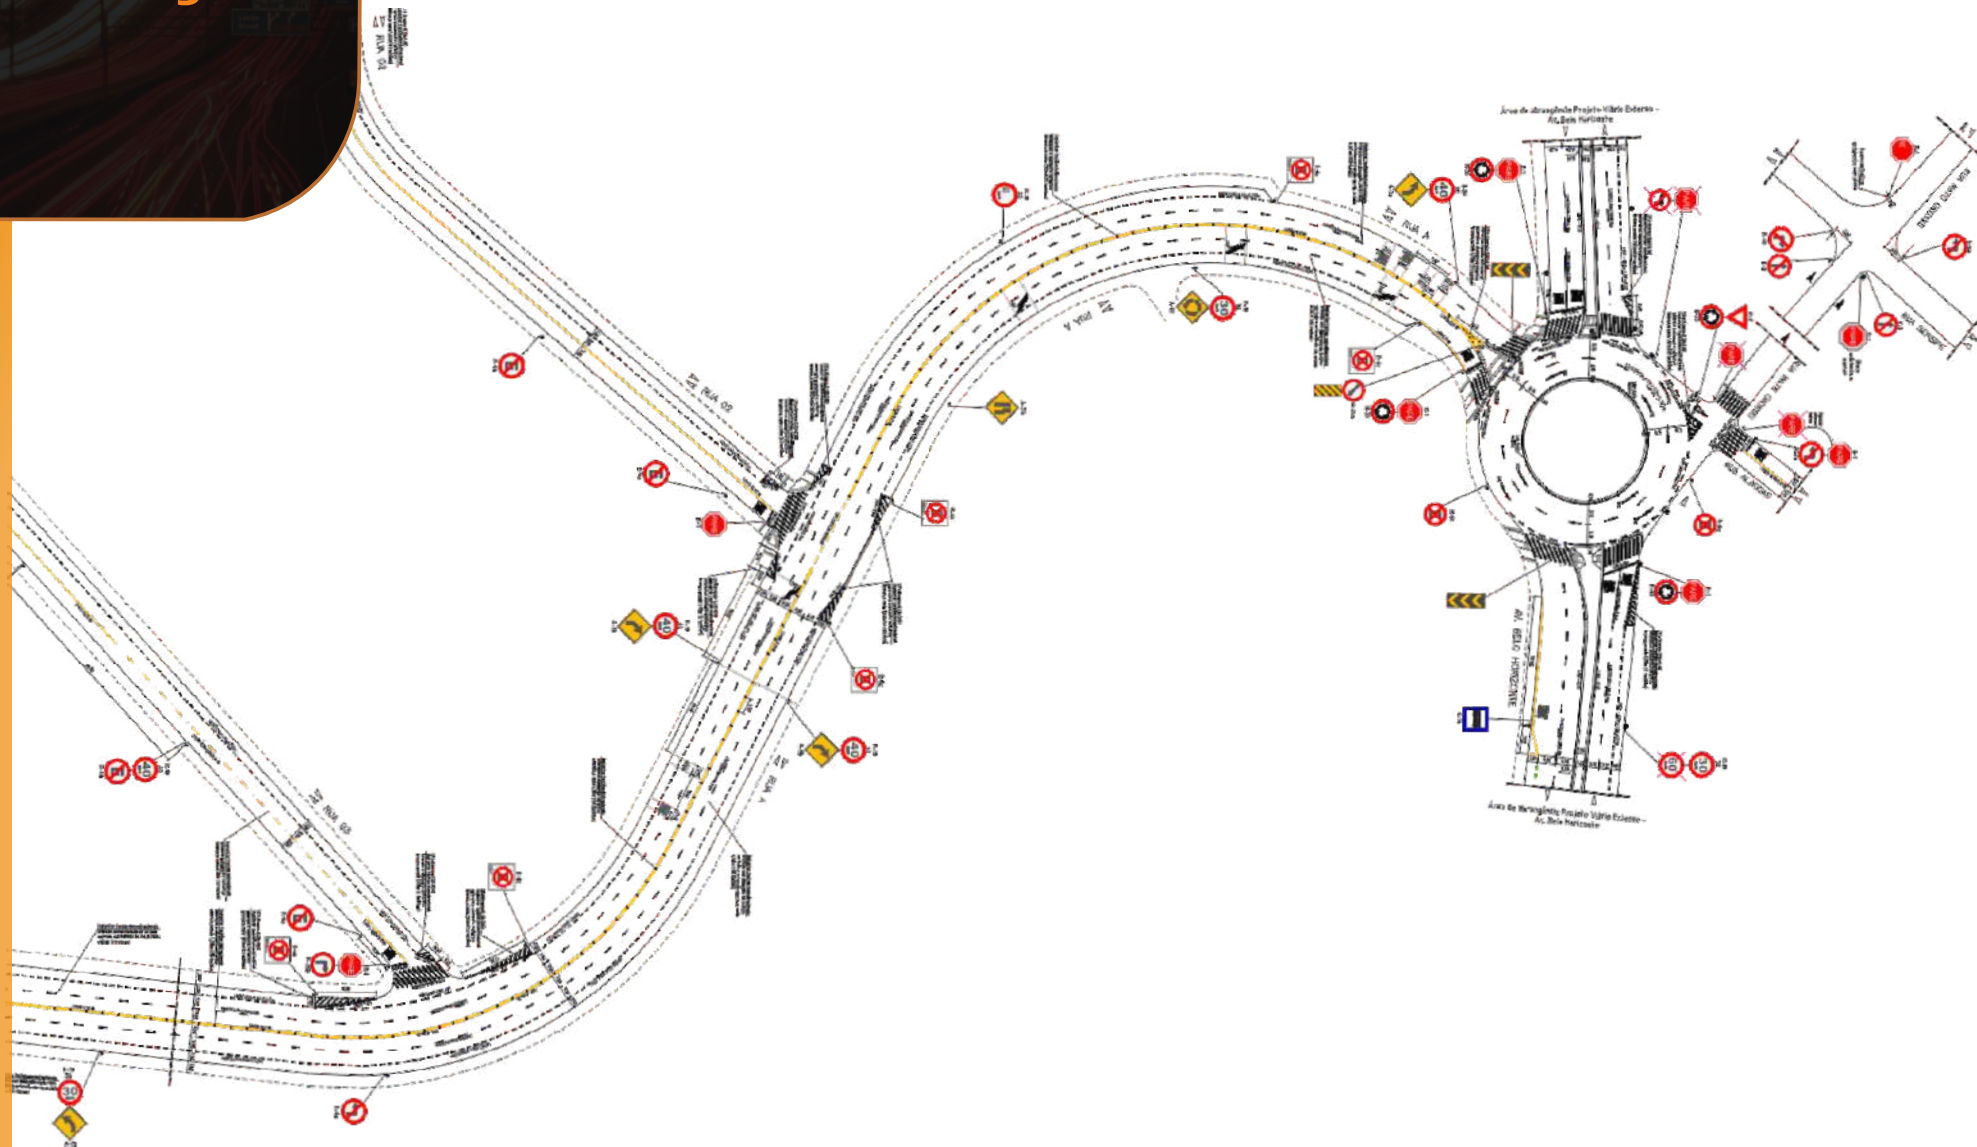

PROJETO DE SINALIZAÇÃO



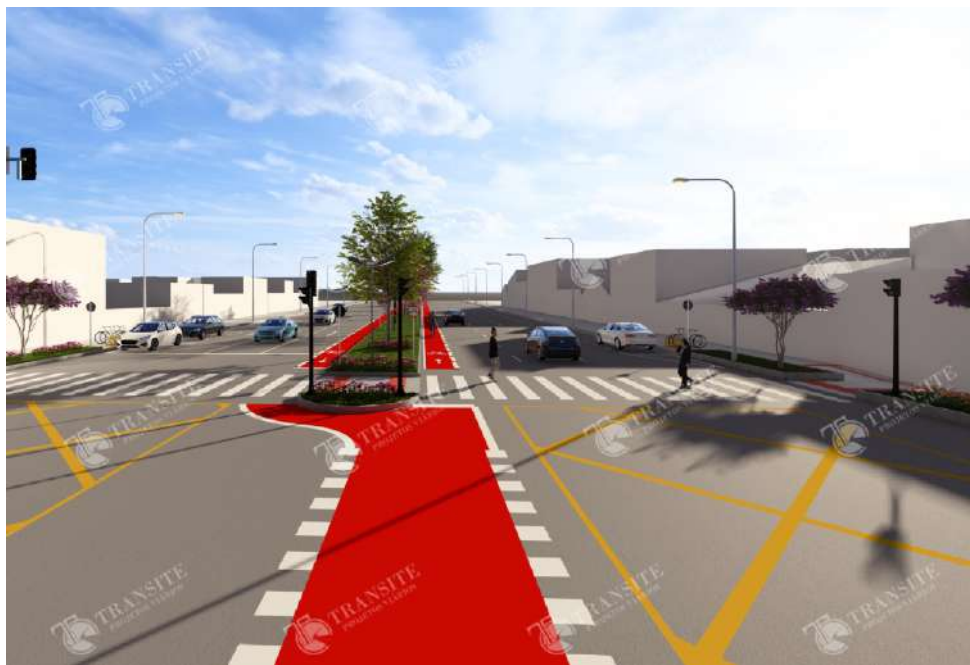

PROJETO DE GEOMÉTRICO

Trata-se de projetos de intervenções geométricas como adequações de raios de giros, adequação de ilhas, implantação de lombadas ou redutores de velocidade, elevação de pista para travessia elevada, implantação de canteiros, possíveis acréscimos e/ou decréscimos de calçadas, entre outros.



PROJETO DE TERRAPLANAGEM, GEOMETRIA, PAVIMENTAÇÃO E DRENAGEM


Terraplanagem: Movimentação de terra com o objetivo de ajustar o relevo do terreno.

Geometria: Conformação de vias e seus respectivos greides, perfis transversais, altimetria e estaqueamentos.

Drenagem pluvial: Estudos hidrológicos e hidráulicos, mapas de bacias, quadros e cálculos de dimensionamento de sarjeta, manilhas, tubulações, entre outros.

Pavimentação: Análise de sondagens, especificações e cálculos da estrutura do pavimento projetado.


Todas as soluções projetuais são desenvolvidas a partir de normas e diretrizes técnicas.

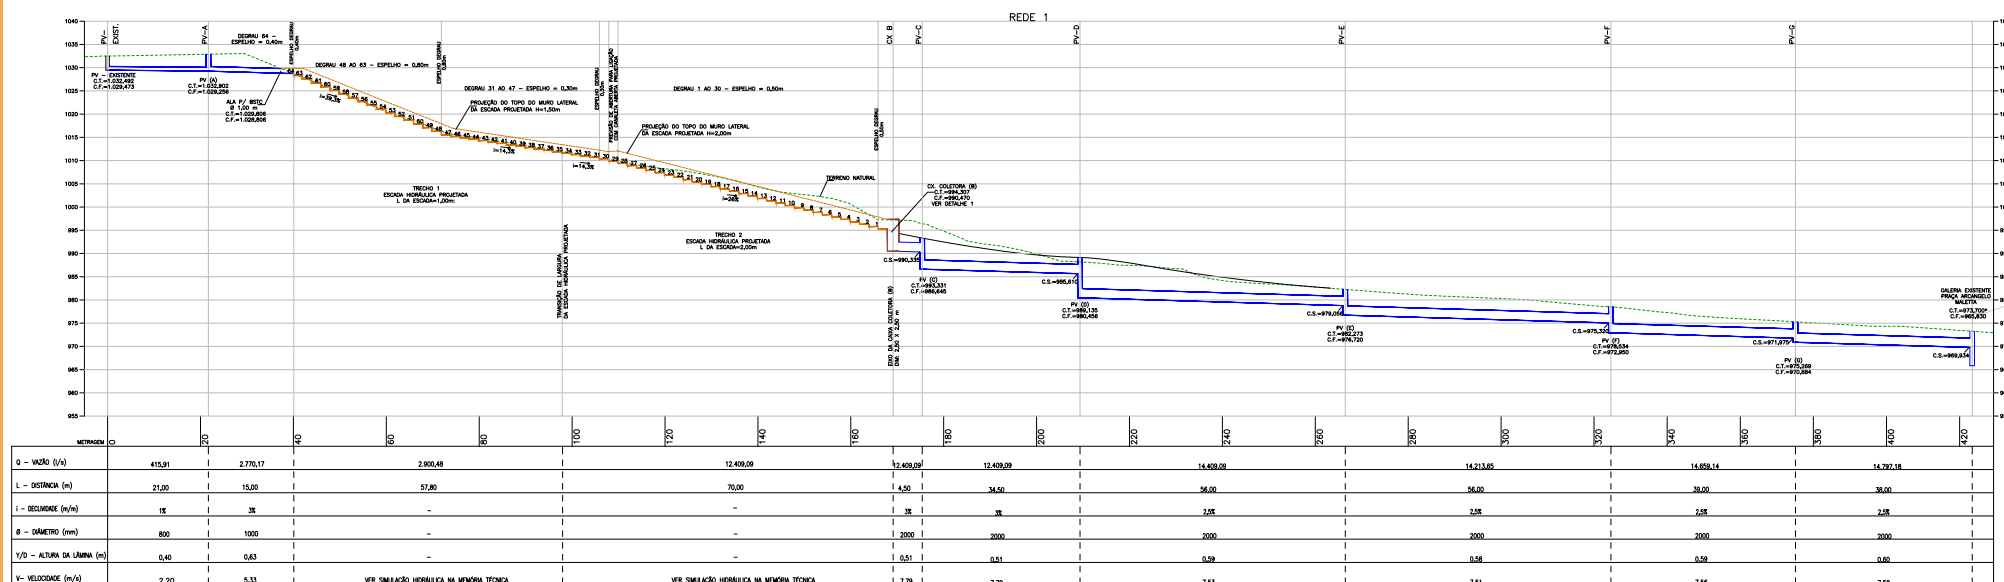


PROJETO SEMAFÓRICO



PROJETO DE SINALIZAÇÃO DE OBRAS

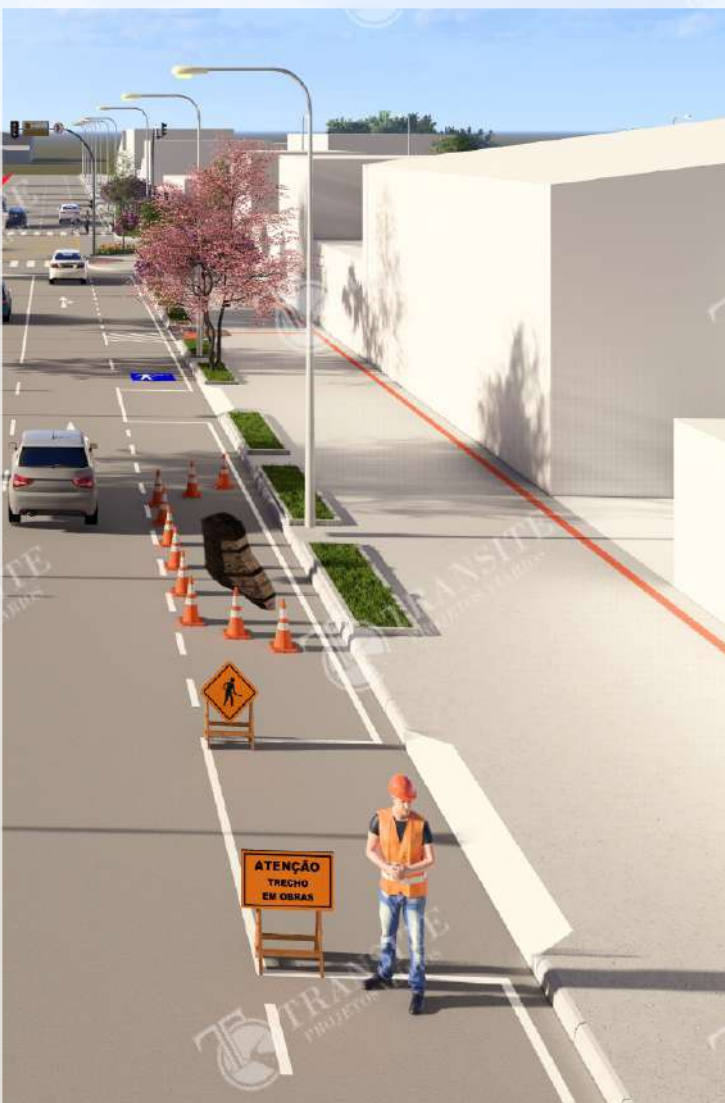


PROJETO DE CICLOVIA

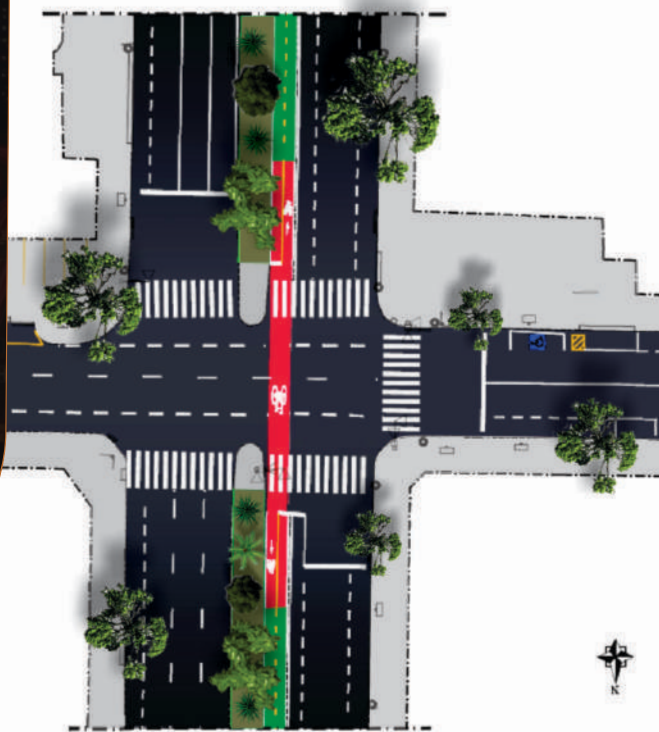



PROJETO DE TRAFFIC CALMING

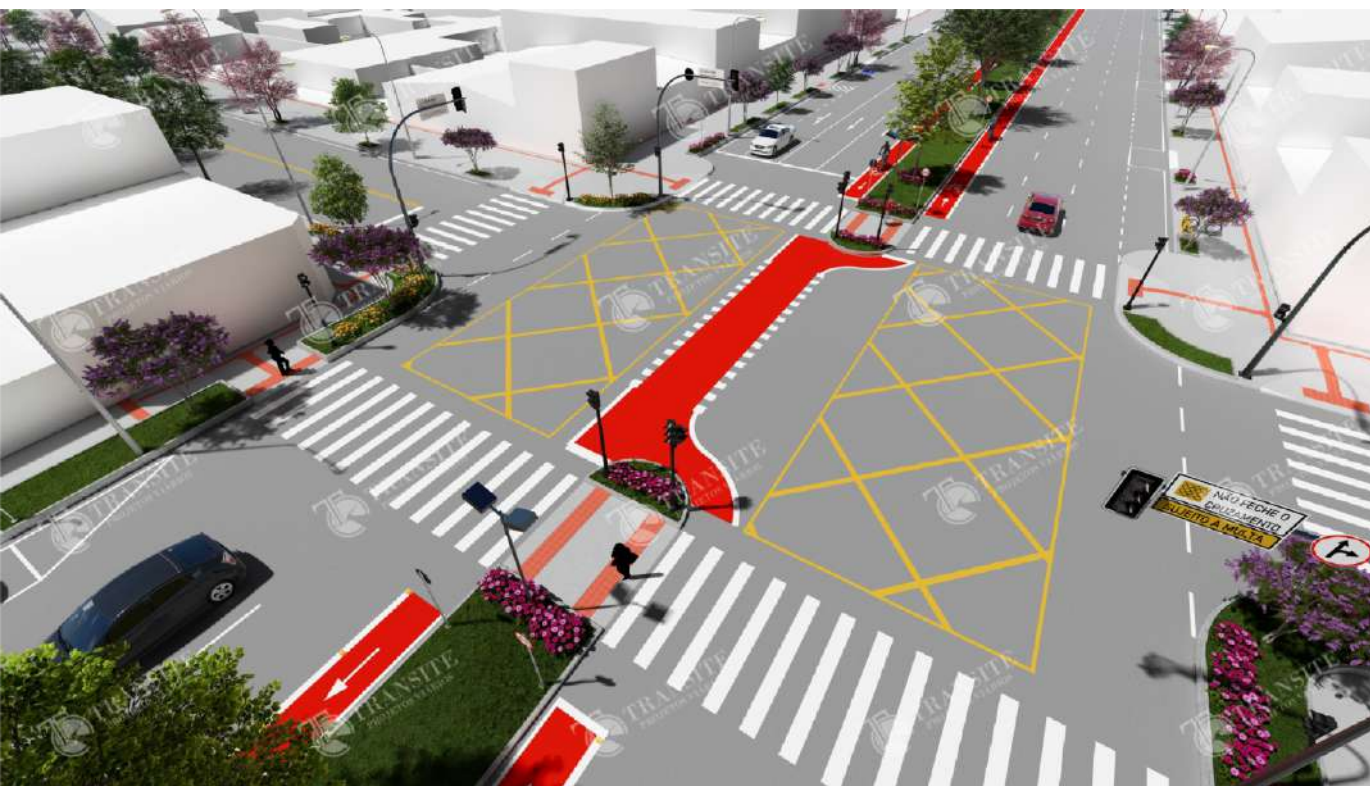

ESTUDO DE **RAIO DE GIRO**



Compreende o desenvolvimento de estudos de raio de giro através de software específico, considerando determinados modelos e medidas de gabaritos de veículos de carga, veículos de passeio, ônibus, entre outros.

Contempla o desenvolvimento de projeto de sinalização e geometria de interseções a partir do estudo de circulação, ordenação e preferência de tráfego naquela região, que pode resultar em implantação de rotatória, ilhas de canalização, semáforos, dentre outras opções que têm o objetivo de melhorar o tráfego e garantir a segurança de veículos e pedestres.

PROJETO DE INTERSEÇÕES



PROJETO DE TERMINAIS, ESTAÇÕES E CORREDORES DE TRANSPORTE

Compreende o desenvolvimento de projetos destinados ao embarque e desembarque de ônibus conforme as possíveis integrações a serem feitas, implantação de baias, abrigos de passageiros, totens, entre outros. Os projetos são elaborados de acordo com as análises de linhas de ônibus que irão utilizar o terminal, bem como o caminhar de pedestres, a acessibilidade e todo o suporte necessário para o bom funcionamento do terminal.





PROJETO DE ESTACIONAMENTO





PROJETO DE CALÇADA E ACESSIBILIDADE

O projeto de acessibilidade e calçada visa promover o tratamento adequado das calçadas lindeiras às edificações, ou de uma determinada rota de caminhada, a partir de rebaixamentos de meios-fios, implantação de piso tátil, jardineiras, revestimento, adequação de níveis, entre outras intervenções, com o objetivo de garantir maior conforto e segurança aos pedestres, sobretudo aqueles com mobilidade reduzida atendendo à NBR 9050, NBR16537 e demais normas municipais.

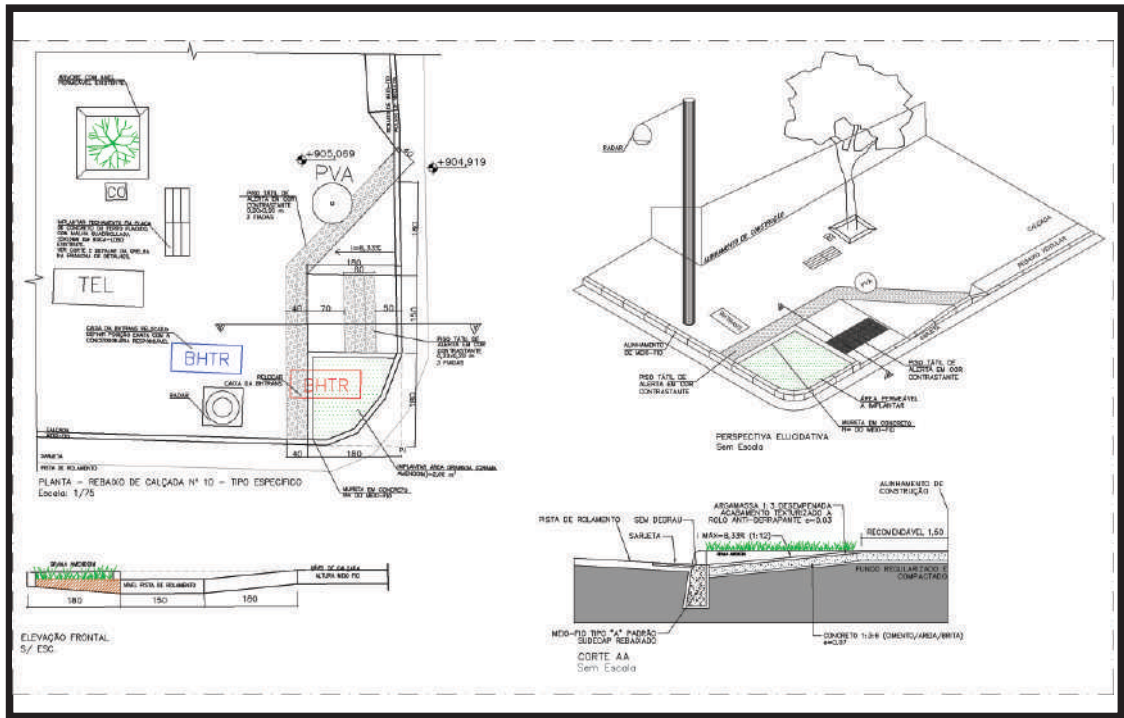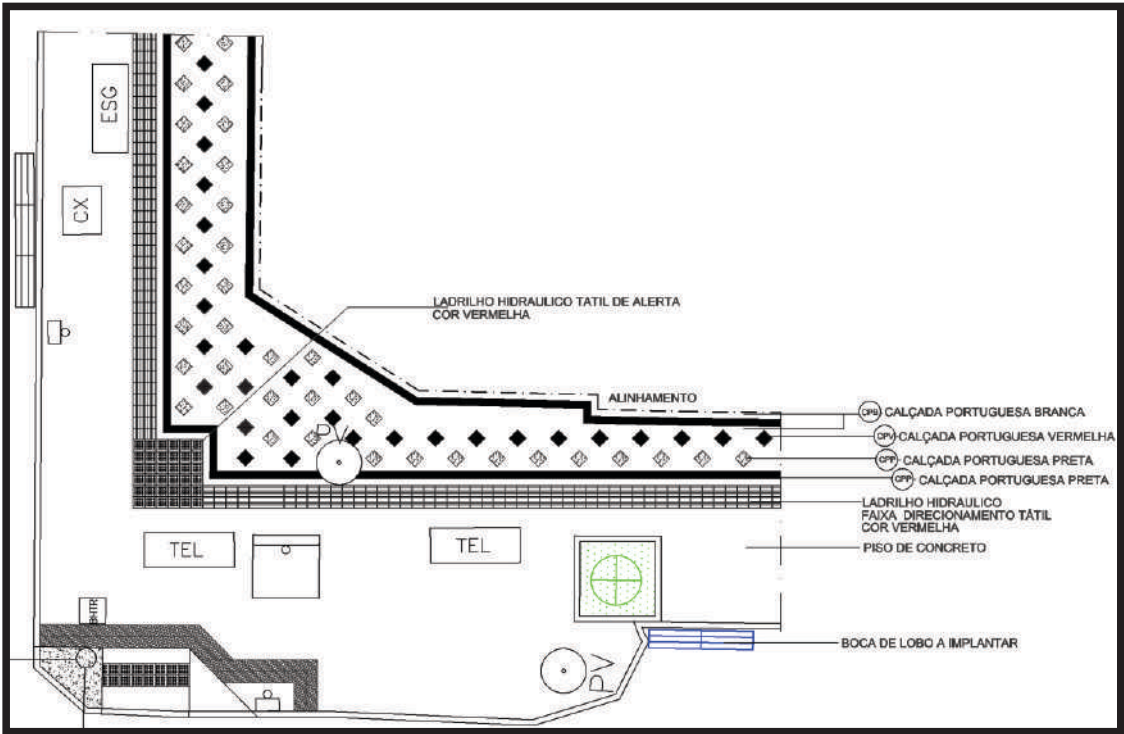

PROJETO DE CALÇADA E ACESSIBILIDADE



PROJETO DE ACESSIBILIDADE INTERNA

Entende-se por Projeto de Acessibilidade o atendimento às normas do município quanto à construção de calçadas e passeios e também o atendimento às ABNT NBR 16537 e NBR9050 que estabelecem critérios e parâmetros técnicos a serem observados quanto ao projeto, construção, instalação e adaptação do meio urbano e rural, e de edificações quanto às condições de acessibilidade.





PROJETO DE ACESSIBILIDADE CAIXA ECONÔMICA FEDERAL PROGRAMA MINHA CASA MINHA VIDA

Elaboramos projetos de acessibilidade para condomínios residenciais de acordo com o Código de Práticas da CAIXA - que padroniza e orienta com relação as boas práticas consagradas na construção civil - a partir de projetos compatíveis com as especificações mínimas definidas pelo Ministério das Cidades e podem ser repassadas às Entidades Organizadoras – EO que atuam no âmbito dos programas de produção habitacional operados pela CAIXA.




PROJETO DE ACESSIBILIDADE CAIXA ECONÔMICA FEDERAL PROGRAMA MINHA CASA MINHA VIDA


DETALHE 1

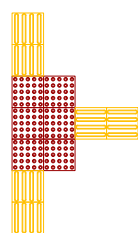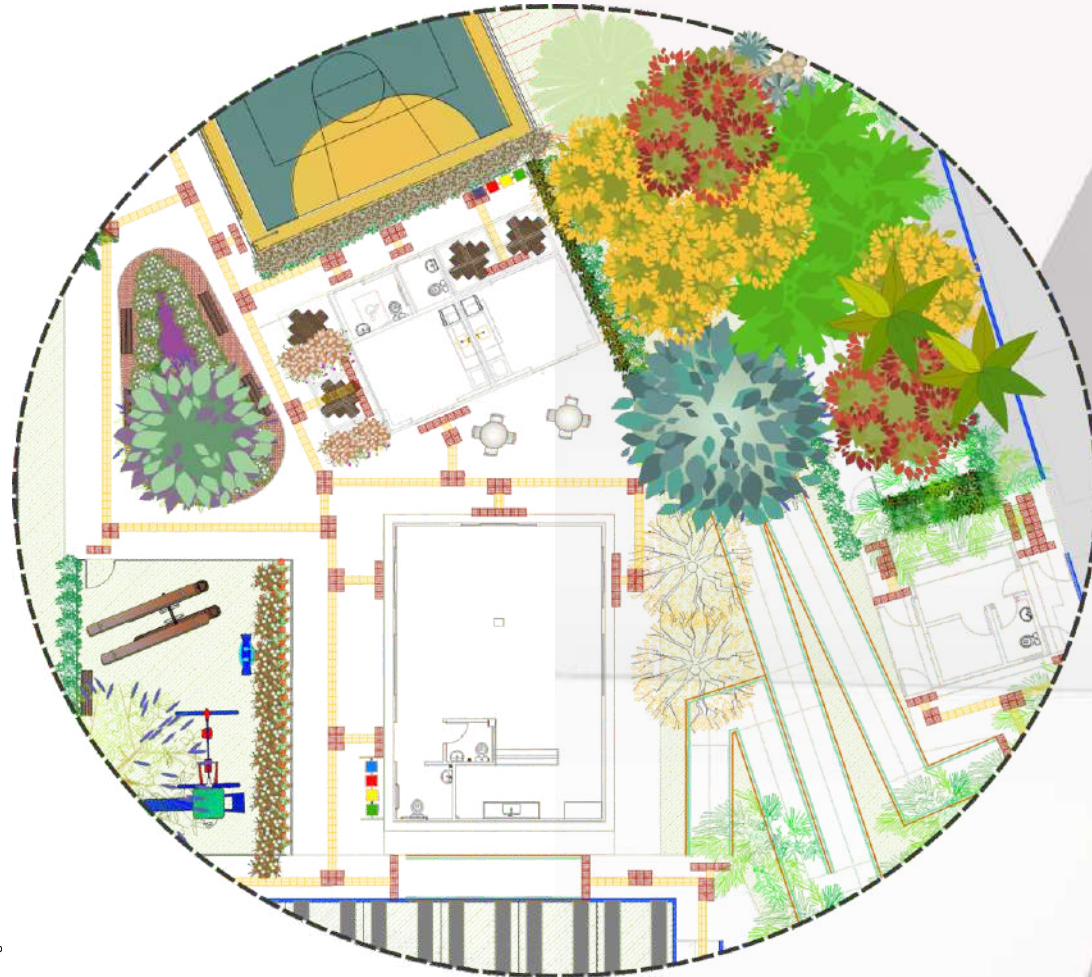


3 DIREÇÕES - ORTOGONAL

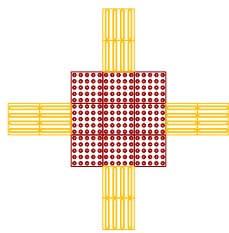



4 DIREÇÕES - ORTOGONAL

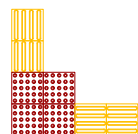



2 DIREÇÕES - ORTOGONAL

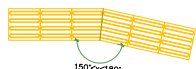


2 DIREÇÕES - OBLÍQUO
ÂNGULO ENTRE 150° E 180°

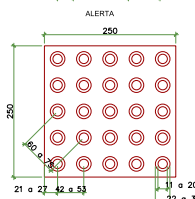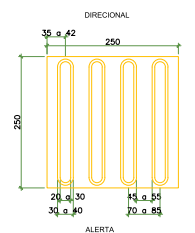


DETALHE PISO PODOTÁTIL -
PLACAS 25x25cm

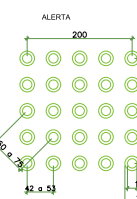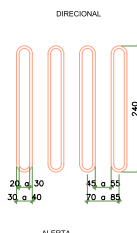


DETALHE PISO PODOTÁTIL -
PEÇAS INDIVIDUAIS

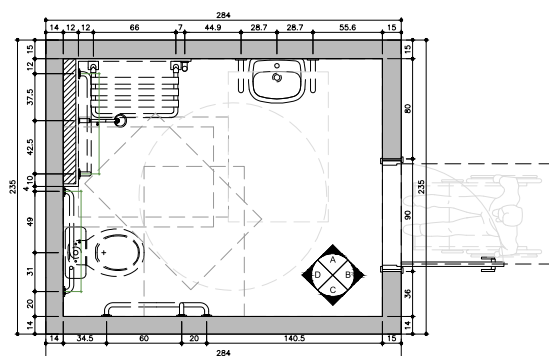


DETALHE 1S ACESSÍVEL
ESCALA 1/25

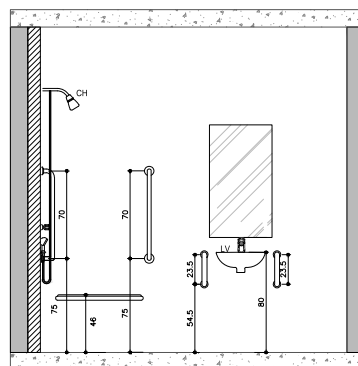


ELEVACÃO A
ESCALA 1/25

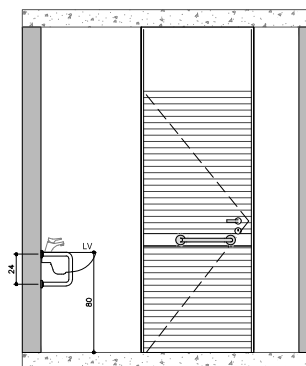

ELEVACÃO B
ESCALA 1/25

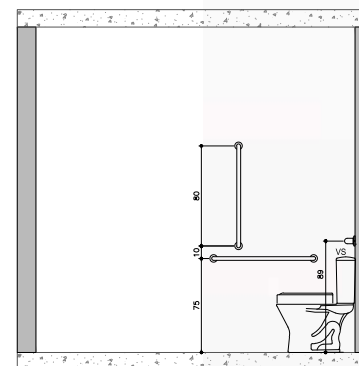



ELEVACÃO C
ESCALA 1/25

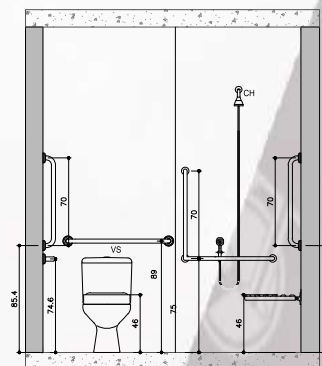

ELEVACÃO D
ESCALA 1/25

ESTUDO DE TRÁFEGO E URBANISMO

Os estudos de tráfego e urbanismo são diagnósticos que partem de uma análise técnica fundada nas informações obtidas através de simulações, conceitos e planejamento para Polos Geradores de Tráfego (PGT). Além disso, indica a dimensão dos possíveis impactos na área de abrangência resultantes de sua implantação, considerando os aspectos sociais, ambientais, urbanísticos e econômicos para se adequar às restrições legais, eficiência da mobilidade e anseios da comunidade, de forma que sua existência e operação, mesmo implicando em alterações no meio ambiente, sejam as mais harmônicas possíveis com a preservação ambiental.

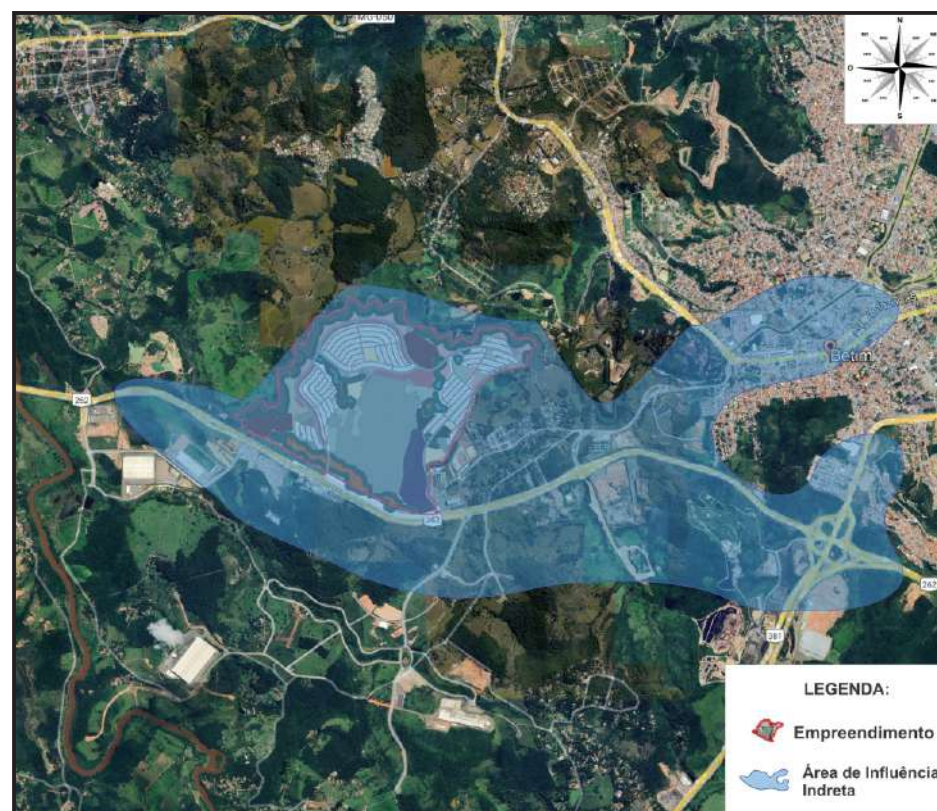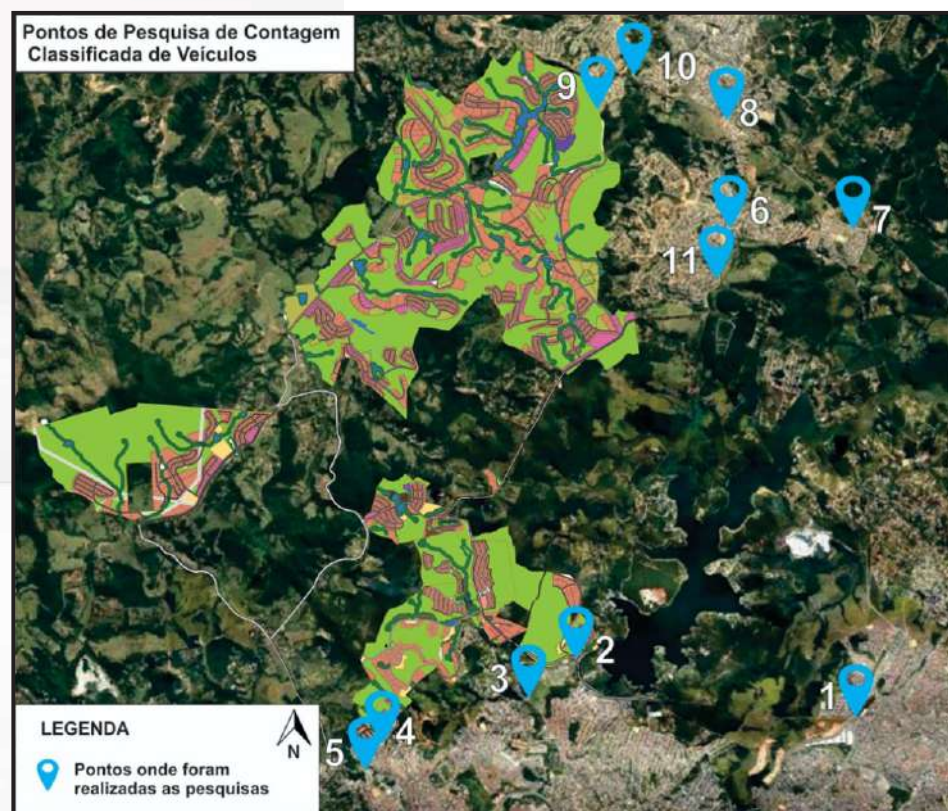




ALGUNS ESTUDOS DE TRÁFEGO ELABORADOS:

- Relatório de Impacto na Circulação (RIC)
- Relatório de Impacto no Tráfego Urbano (RITUR)
- Relatório de Impacto de Tráfego (RIT)
- Relatório de Impacto Urbano (RIU)
- Relatório Ambiental Simplificado (RAS)
- Estudo de Impacto Ambiental
- Estudo de Impacto Ambiental complementar (EIAc)
- Plano de Operação de Carga e Descarga
- Plano de Operação de Canteiro de Obras
- Estudo de Traçado
- Estudo e Projeto de Urbanização
- Projeto de Revitalização Urbana
- Estudo de mobilidade
- Planejamento urbano e regional
- Documento Operacional de Trânsito (DOT)
- Pesquisas de tráfego de Contagem Classificada Veicular (CCV)
- Pesquisas de Origem-Destino (OD)
- Estudo de viabilidade de intervenções no sistema viário

PROJETO DE PAISAGISMO

Em conjunto com engenheiros florestais, ambientais e arquitetos urbanistas, elaboramos projetos de praças, parques e arborização urbana. Para realização dos projetos valorizamos os aspectos ambientais, econômicos e sociais que de forma sustentável, possa ser inovador e harmonioso.

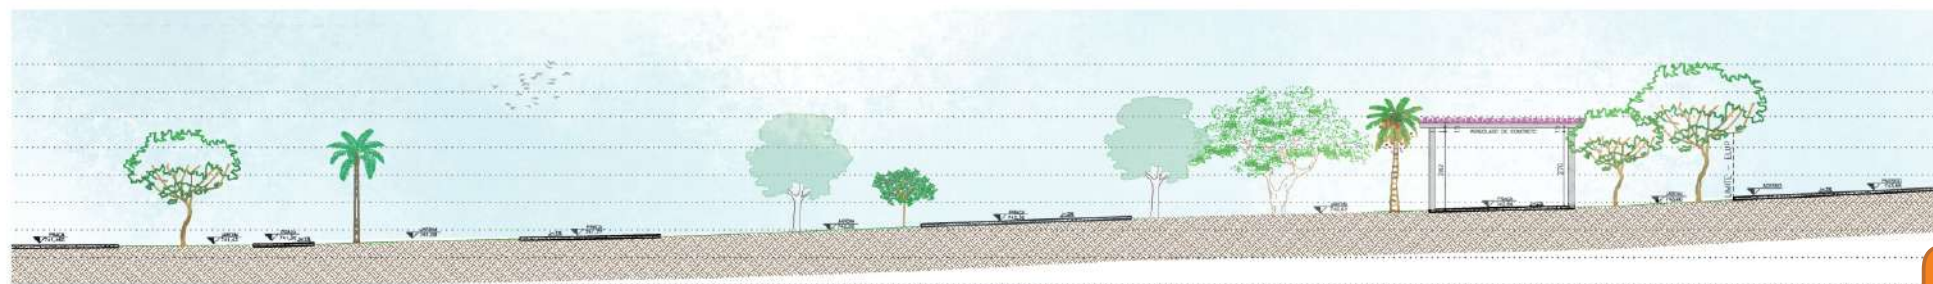

PROJETOS ARQUITETÔNICOS

Possuímos uma equipe eficiente e criativa que atua nas mais diversas categorias da arquitetura, oferecendo serviços de projeto e assessoria para clientes privados e instituições públicas.



CLIENTES

DIRECIONAL
engenharia

RIVA
INCORPORADORA

Correios

CONCRETO

PHV

GRUPO
CAPARÃO

TERRAZZAS
CONSTRUTORA

epo
Soluções Inovadoras

FRJR
empreendimentos

verdemar
SUPERMERCADO & PADARIA

EMCCAMP
Residencial

ibis
HOTELS

Precon
ENGENHARIA

MIP
EDIFICAÇÕES

MRV

my MALL
Feito para comprar.
Perfeito para investir.

COLORTEXTIL

COLÉGIO
PADRE EUSTÁQUIO
Educando para Vida Plena

ACCOR HOTELS
Feel Welcome

CeLP
Centro de Lazer Pampulha

SUDESTE
ENGENHARIA

maritima
Construção e Incorporação

CONSTRUTORA
RENAULT DINIZ

SERRO

UFMG

Telhanorte

Shopping
Tupinambás

COLEGIO
MAGNUM

SAFFRAN
REFRATÁRIOS

DiamondMall

ATRIUM
CONSTRUTORA



Transite com mobilidade urbana sustentável

Site: www.transiteprojetosviarios.com.br

E-mail: contato@transiteprojetosviarios.com.br

Telefones: (31) 2531 - 3108 / (31) 99237 - 2623

Endereço: Rua Dener Cunha Peixoto - Nº 11 - Sala 201 - Edifício Boss Office - Buritis - Belo Horizonte - MG